

Übersichtslageplan B 01

Boitwarder groden - südlicher Teil
Anlage III zum Verhandlungsverfahren



Niedersachsen Ports GmbH & Co. KG
Niederlassung Brake

Brommstrasse 2
26919 Brake
Telefon 0 4401 / 925-0
Fax: 0 4401 / 32 72
E-Mail: nports@nports.de

M 1: 4000

Niedersachsen
Ports

Entwicklungsfläche

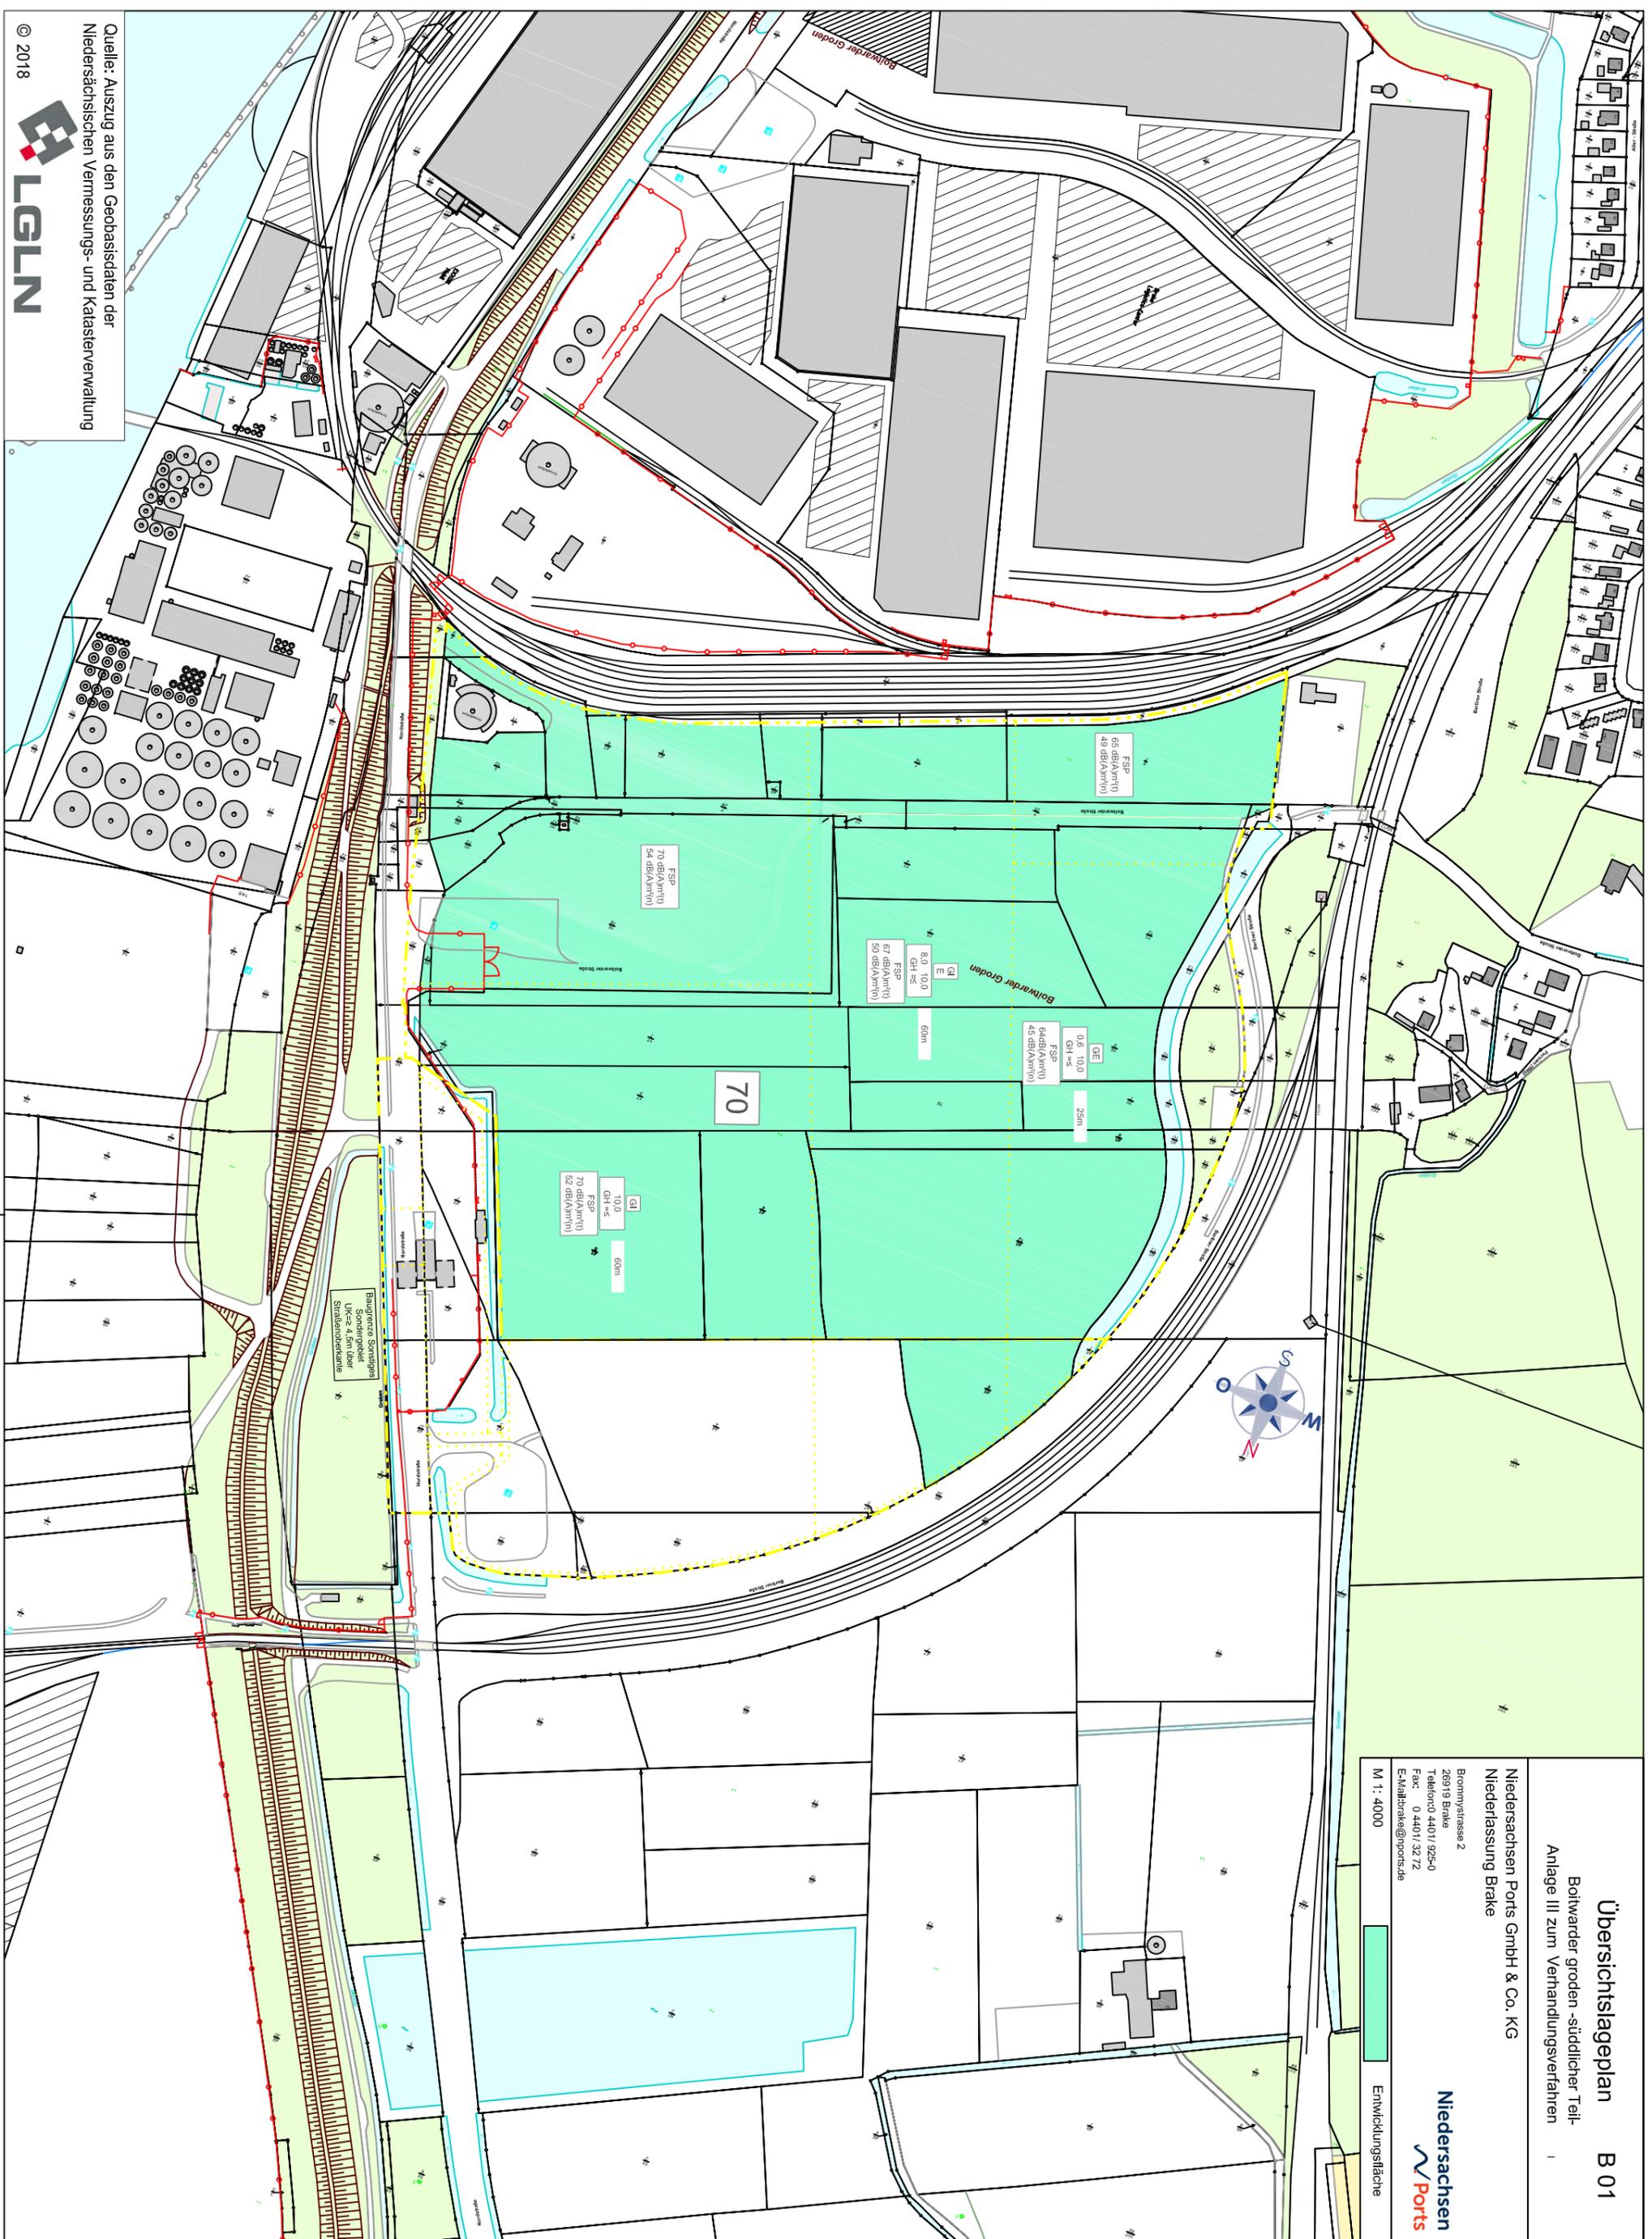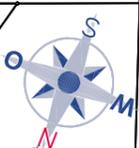

Quelle: Auszug aus den Geobasisdaten der
Niedersächsischen Vermessungs- und Katasterverwaltung

© 2018

